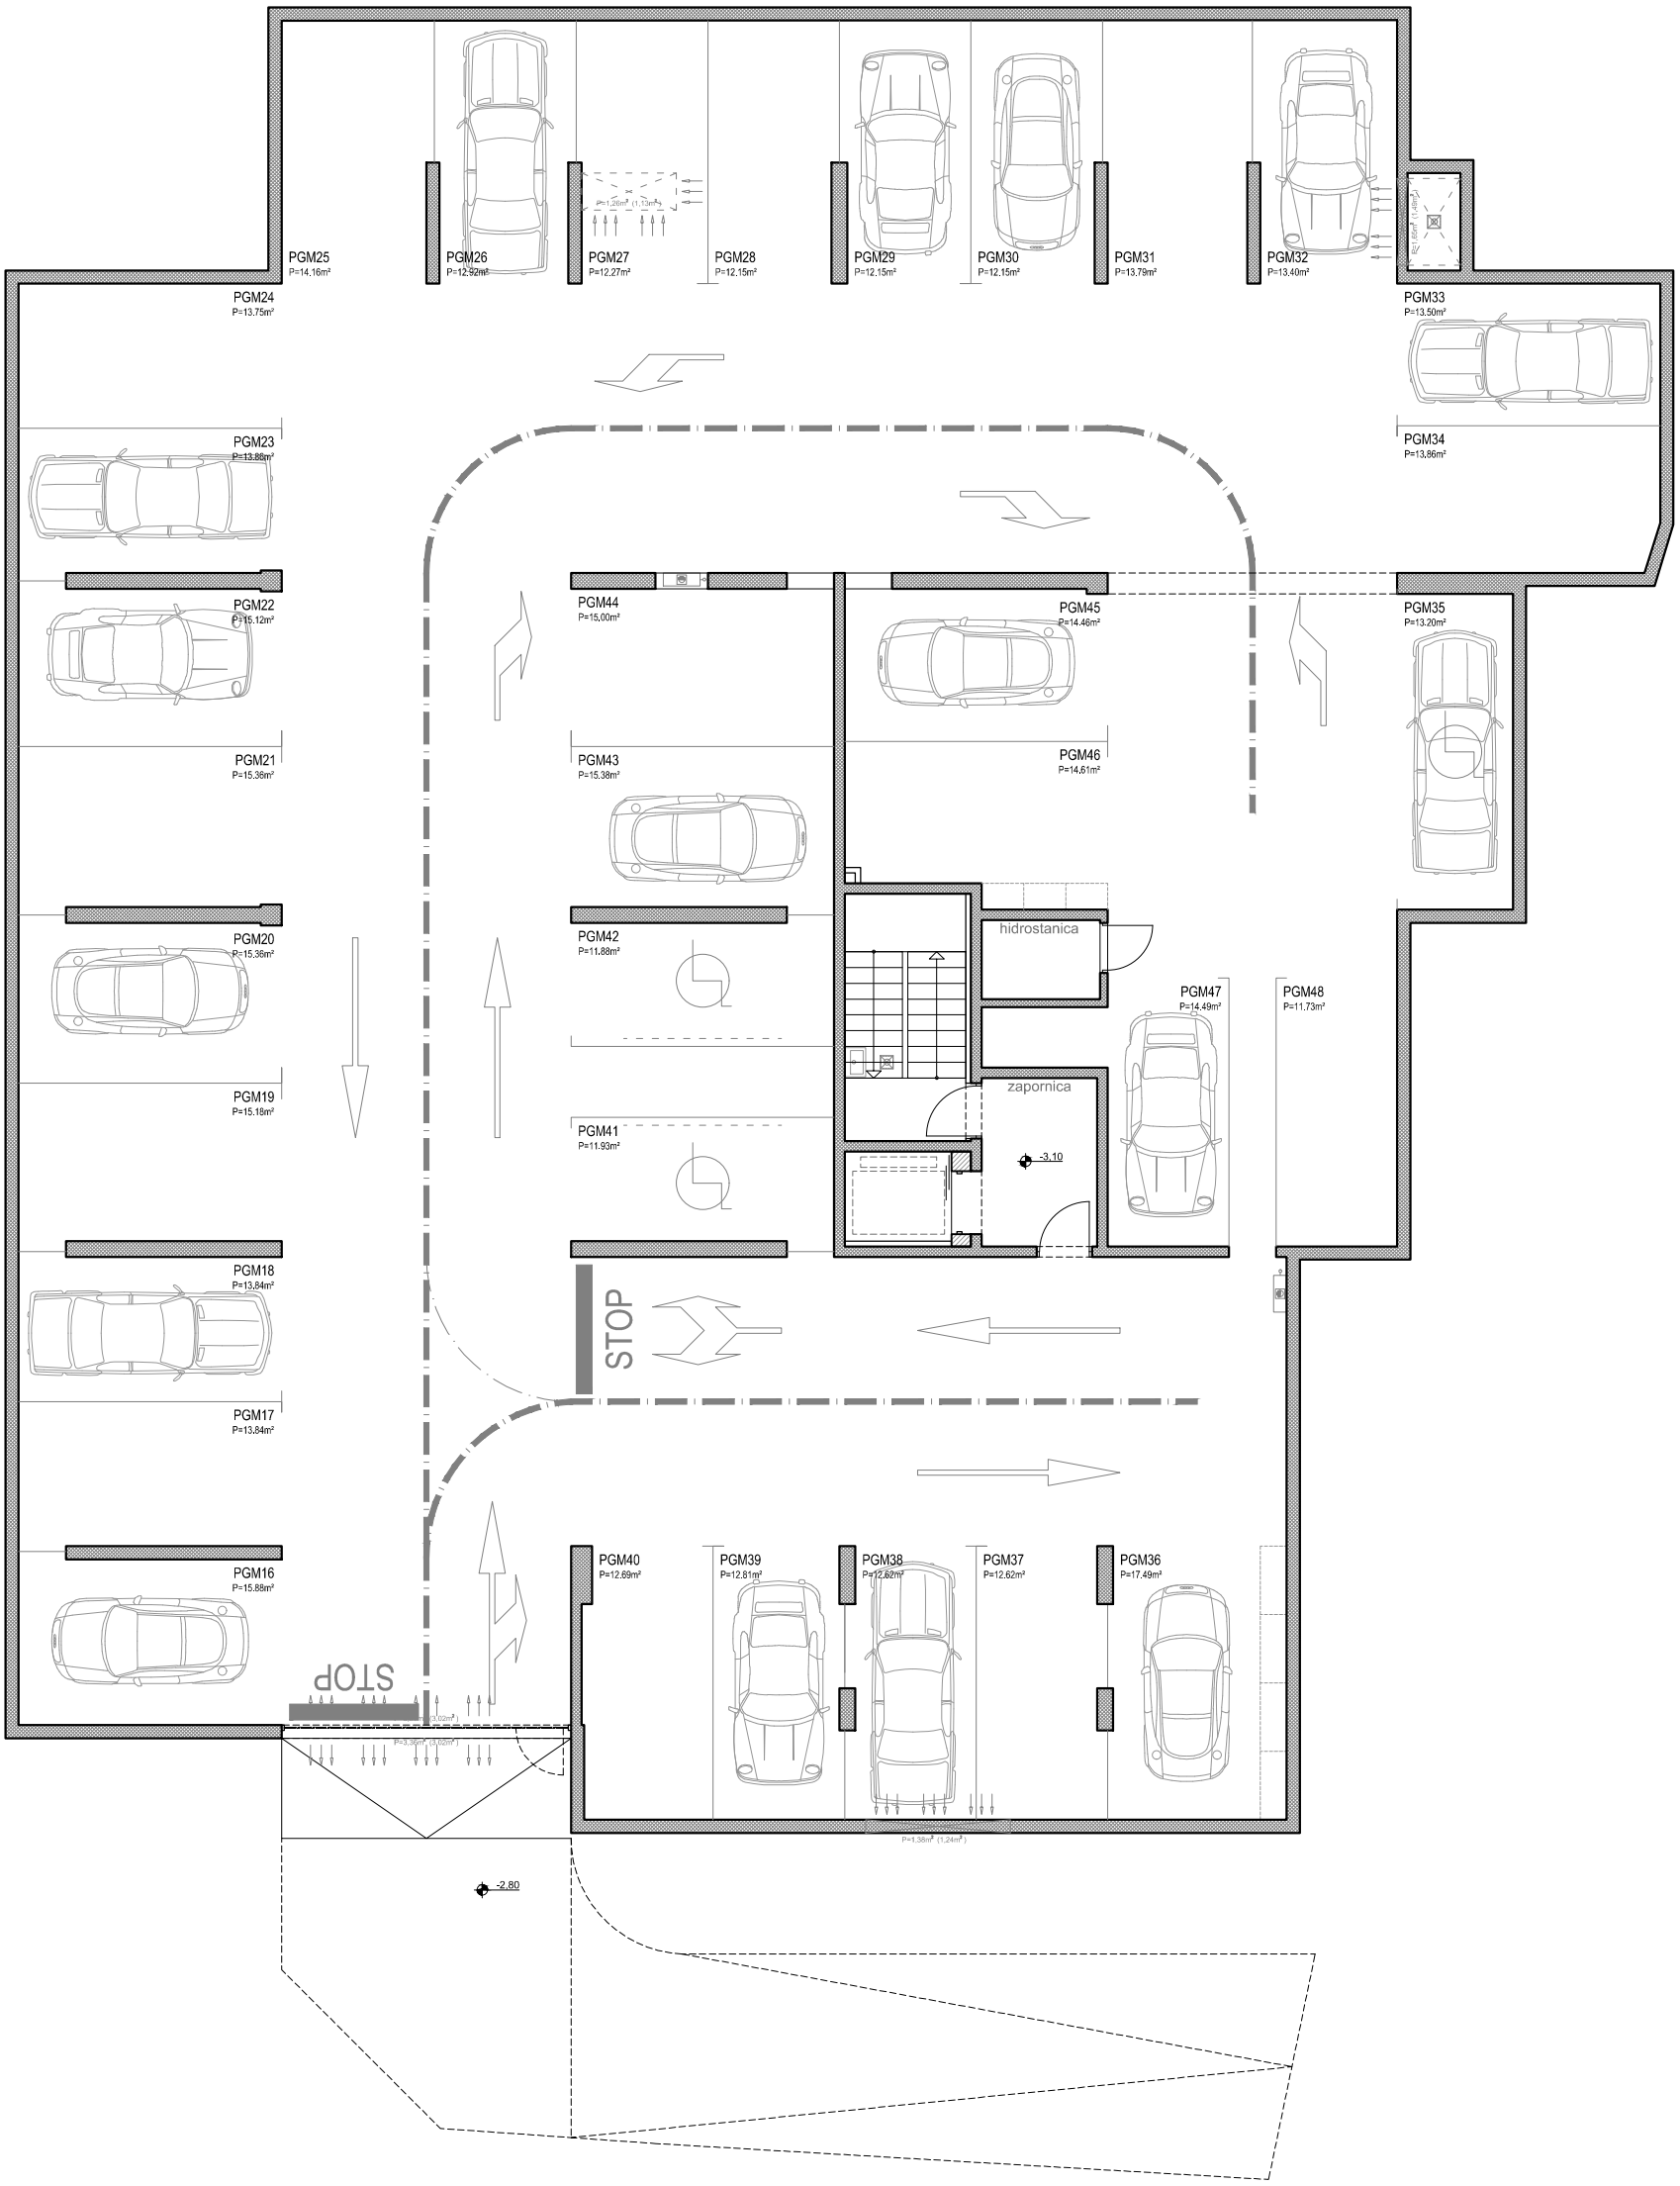

projektMOD d.o.o. Masarykova 25, Zagreb	faza: GLAVNI PROJEKT za ishođenje Građevinske dozvole - arhitektonski projekt - knjiga 1			sadržaj: TLOCRT PODRUMA
	broj TD: 39/21	ZOP: S-ZG-51/17	mapa: 1	mj: 1:100 / list: C.5
investitor: NNBilić d.o.o., Ratarska 35, 10000 Zagreb	mjesto i datum: Zagreb, studeni, 2021.			
	gl.projektant: Matej Bender, dipl.ing.arh.			
građevina: Višestambena zgrada Ulica Nikole Pavića, Zagreb k.č. 2855, k.o. Stenjevec	projektant: Matej Bender, dipl.ing.arh.			D:\SONJA\Sonja_prilozi i dokumentacija\Bender zig.jpg
	suradnici: Korina Barišić, mag.ing.arh. Sonja Sić, mag.ing.arh.			
	direktor: Zlatko Ovanin, dipl. ing. arh.			M.P.